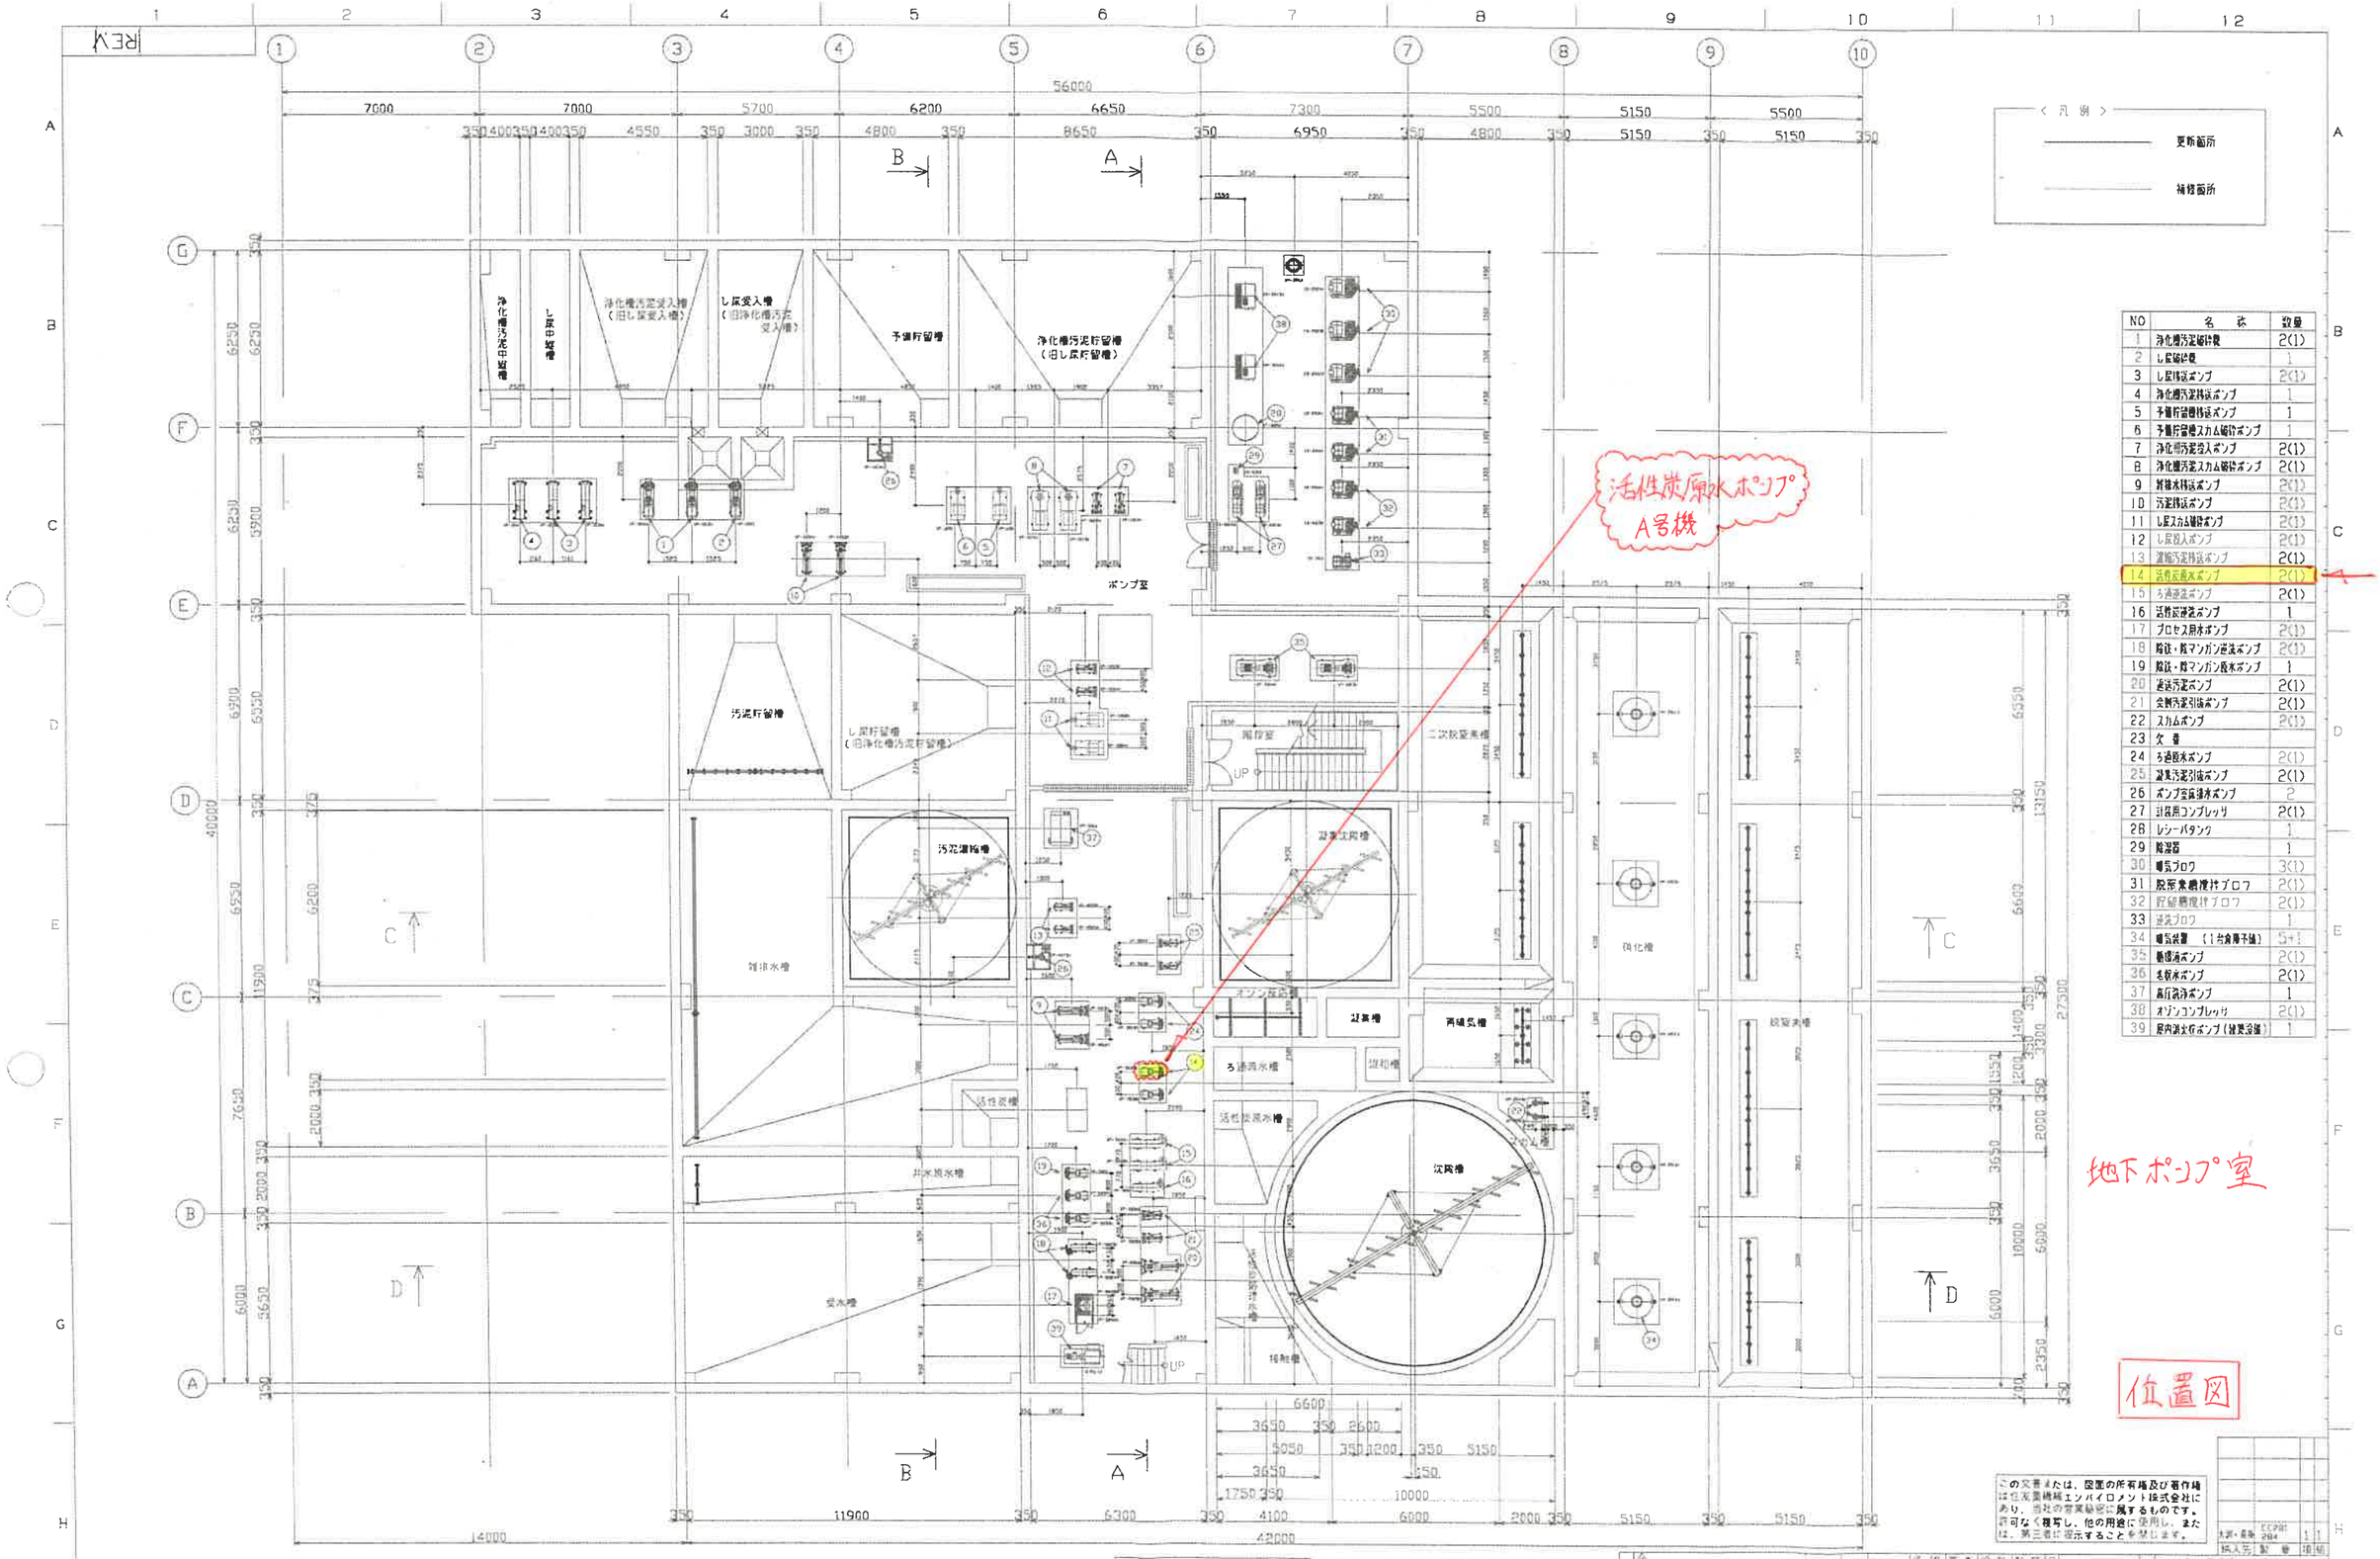

NO	名称	数量
1	浄化槽汚泥破砕機	2(1)
2	し尿破砕機	1
3	し尿移送ポンプ	2(1)
4	浄化槽汚泥移送ポンプ	1
5	予備貯留槽移送ポンプ	1
6	予備貯留槽スカム破砕ポンプ	1
7	浄化槽汚泥受入ポンプ	2(1)
8	浄化槽汚泥スカム破砕ポンプ	2(1)
9	雑排水移送ポンプ	2(1)
10	汚泥移送ポンプ	2(1)
11	し尿スカム破砕ポンプ	2(1)
12	し尿投入ポンプ	2(1)
13	濃縮汚泥移送ポンプ	2(1)
14	活性炭原水ポンプ	2(1)
15	ろ過原水ポンプ	2(1)
16	活性炭移送ポンプ	1
17	プロセス用水ポンプ	2(1)
18	酸洗・酸マンガン逆洗ポンプ	2(1)
19	酸洗・酸マンガン排水ポンプ	1
20	逆送汚泥ポンプ	2(1)
21	余剰汚泥引抜ポンプ	2(1)
22	スカムポンプ	2(1)
23	欠 番	
24	ろ過排水ポンプ	2(1)
25	凝集汚泥引抜ポンプ	2(1)
26	ポンプ室排水ポンプ	2
27	計装用コンプレッサ	2(1)
28	レシーバタンク	1
29	除湿器	1
30	曝気ブロワ	3(1)
31	脱窒素機攪拌ブロワ	2(1)
32	貯留槽攪拌ブロワ	2(1)
33	逆洗ブロワ	1
34	曝気装置 （1台負荷率値）	5+1
35	薬品ポンプ	2(1)
36	表洗水ポンプ	2(1)
37	高圧洗浄ポンプ	1
38	オゾンコンプレッサ	2(1)
39	屋内消火栓ポンプ（雑排設備）	1

この文書または、図面の所有権及び著作権は住友重機械エンバイロメント株式会社にあり、当社の営業秘密に属するものです。許可なく複写し、他の用途に使用し、または、第三者に提示することを禁じます。

三角法 承認 審査 設計 製図 尺度 1/100
資村 山川 和田 和田
住友重機械エンバイロメント株式会社
大洲・喜多郡広域事務組合 清流園 災害復旧工事 地階機器配置平面図
HF5535 J
REV