


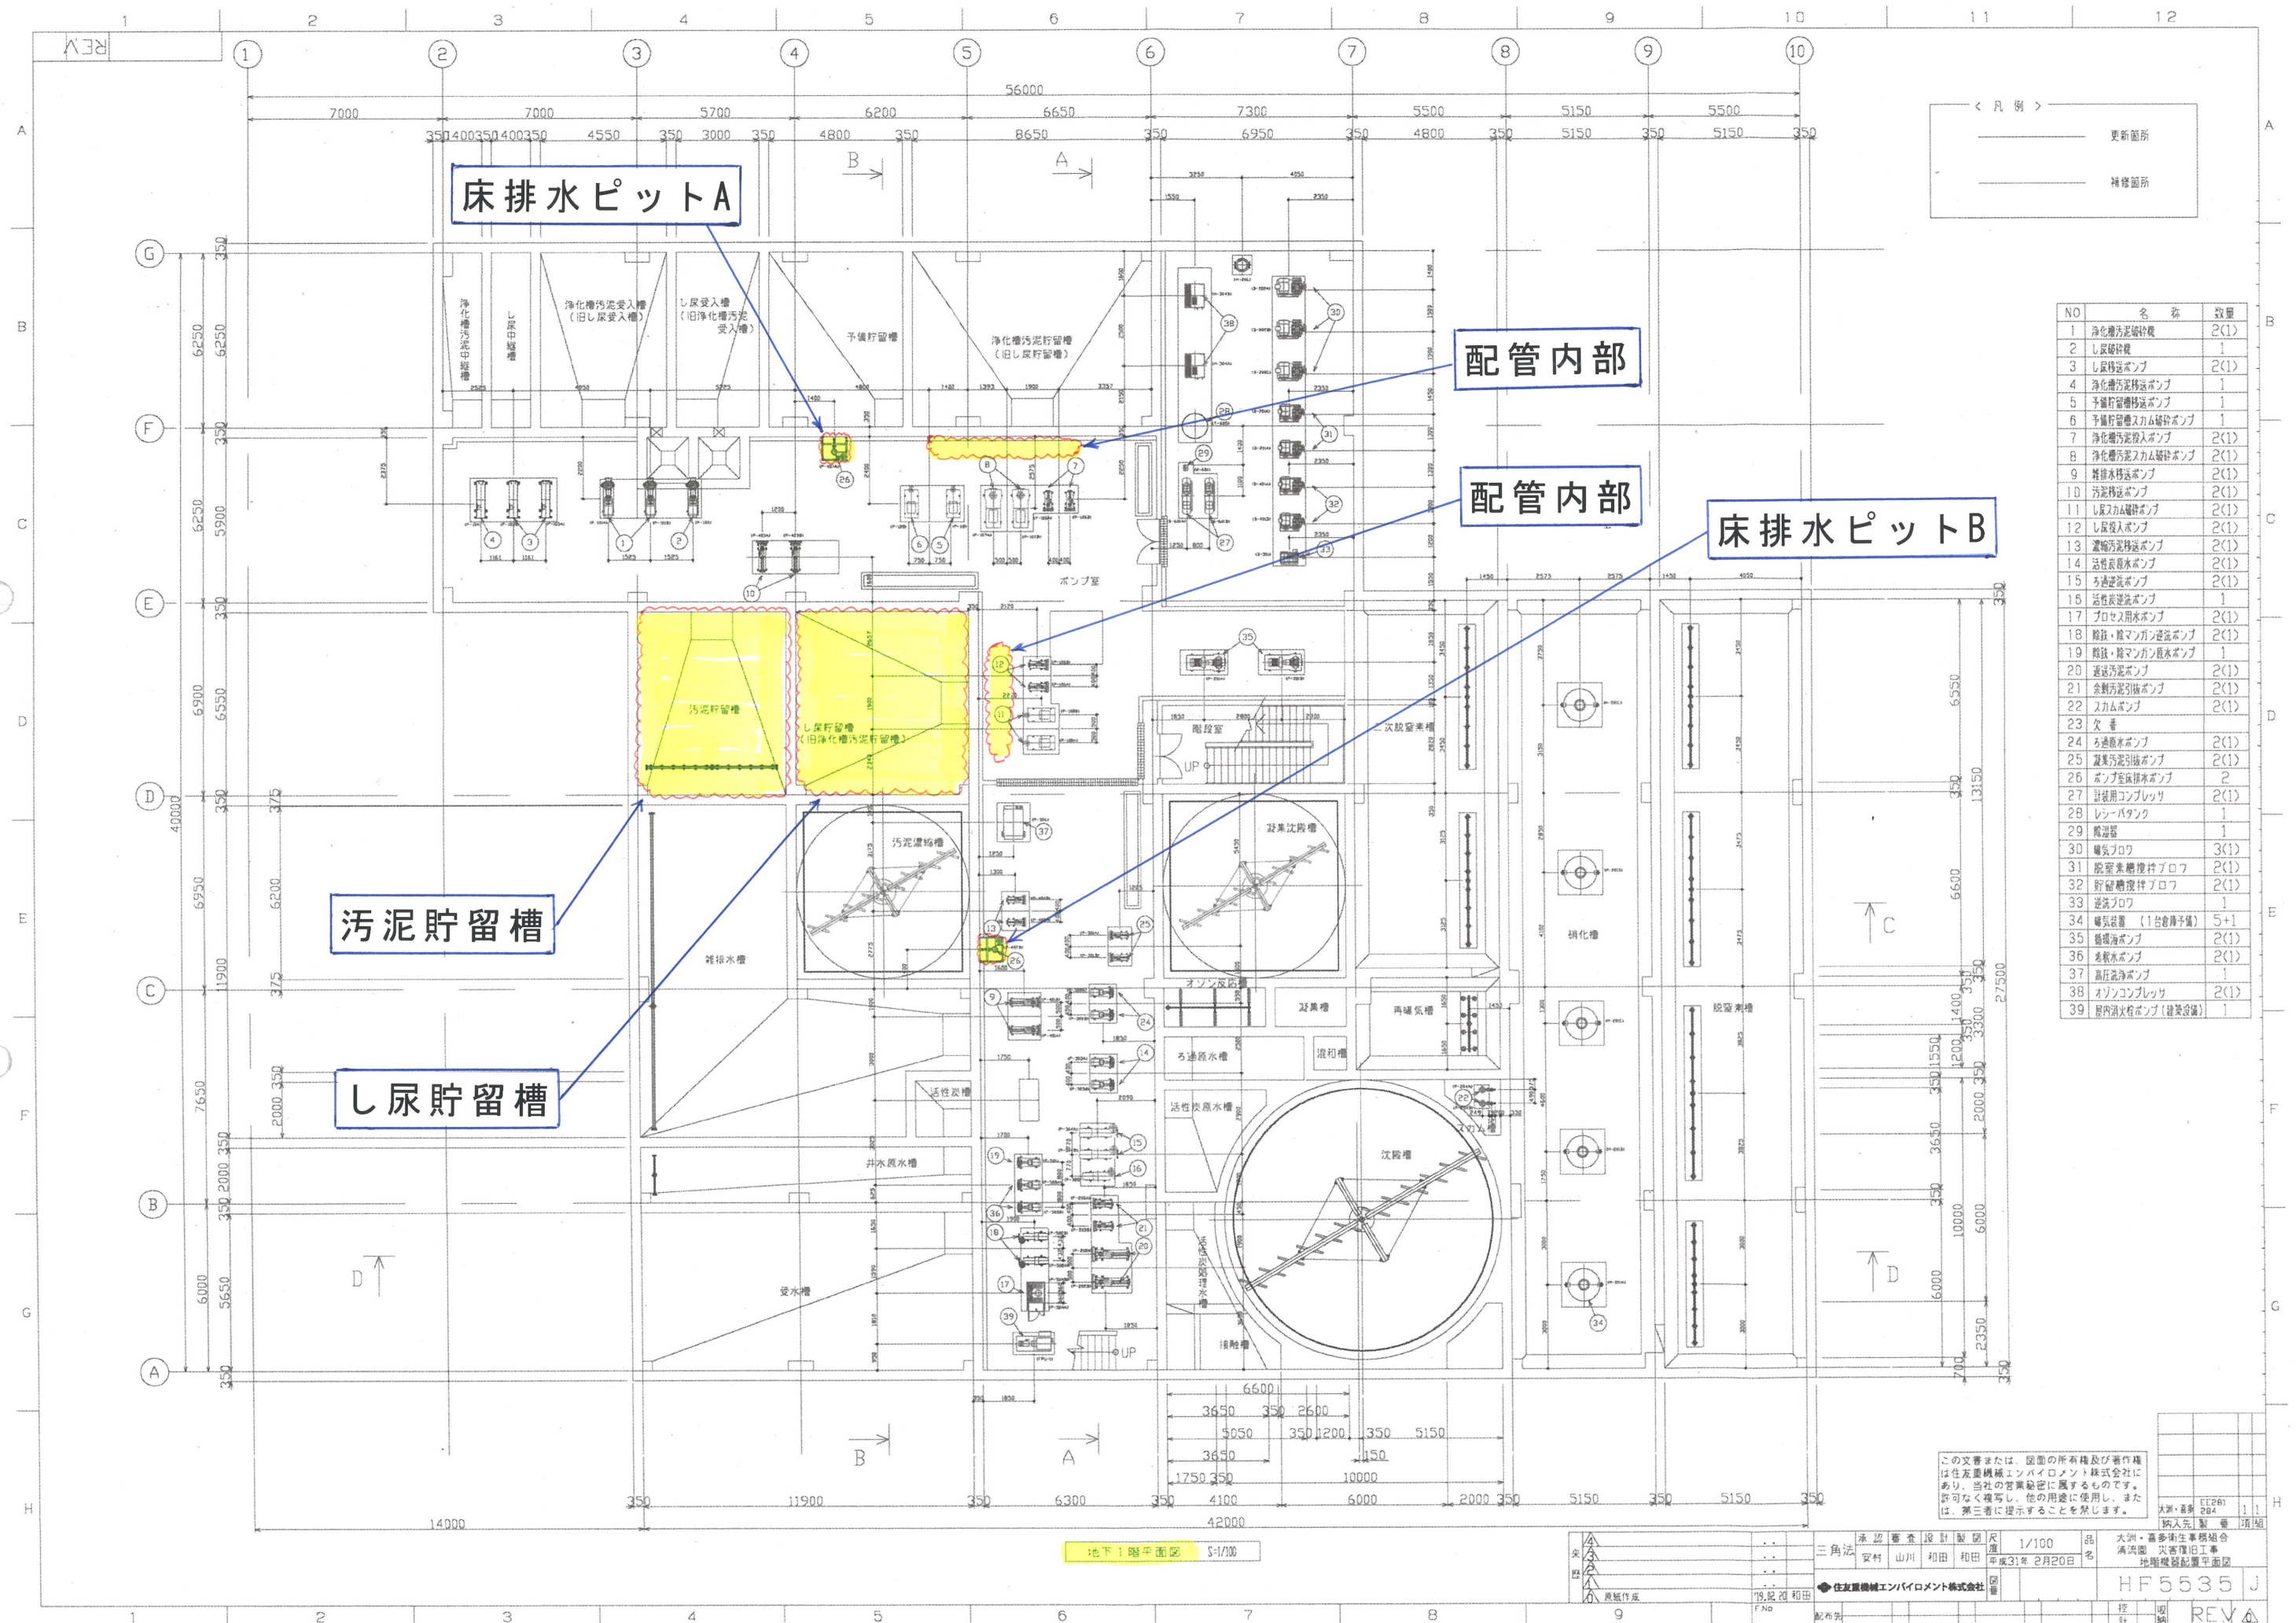

NO	名 称	数量
1	浄化槽汚泥吸排機	2(1)
2	し尿吸排機	1
3	し尿移送ポンプ	2(1)
4	浄化槽汚泥移送ポンプ	1
5	予備貯留槽移送ポンプ	1
6	予備貯留槽スラム吸排ポンプ	1
7	浄化槽汚泥投入ポンプ	2(1)
8	浄化槽汚泥スラム吸排ポンプ	2(1)
9	糞尿移送ポンプ	2(1)
10	汚泥移送ポンプ	2(1)
11	し尿スラム吸排ポンプ	2(1)
12	し尿排水ポンプ	2(1)
13	濯洗汚水移送ポンプ	2(1)
14	活性炭吸排水ポンプ	2(1)
15	ろ過排水ポンプ	2(1)
16	活性炭排水ポンプ	1
17	プロセス用水ポンプ	2(1)
18	脱鉄・脱マンガニ吸排水ポンプ	2(1)
19	脱鉄・脱マンガニ吸排水ポンプ	1
20	逆洗汚泥ポンプ	2(1)
21	全側方吸引排機ポンプ	2(1)
22	スラムポンプ	2(1)
23	欠 番	
24	ろ過排水ポンプ	2(1)
25	濯洗汚泥吸引排機ポンプ	2(1)
26	ポンプ室保排機ポンプ	2
27	計装用コンプレッサー	1
28	レーザバタン	1
29	酸液槽	3
30	曝気プロワ	3(1)
31	脱窒素槽攪拌プロワ	2(1)
32	貯留槽攪拌プロワ	2(1)
33	逆洗プロワ	1
34	曝気装置 (1台倉庫予備)	5+1
35	循環海水ポンプ	2(1)
36	ろ排水ポンプ	2(1)
37	高圧洗浄ポンプ	1
38	オゾンコンプレッサー	2(1)
39	屋外消火栓ポンプ(建築設備)	1